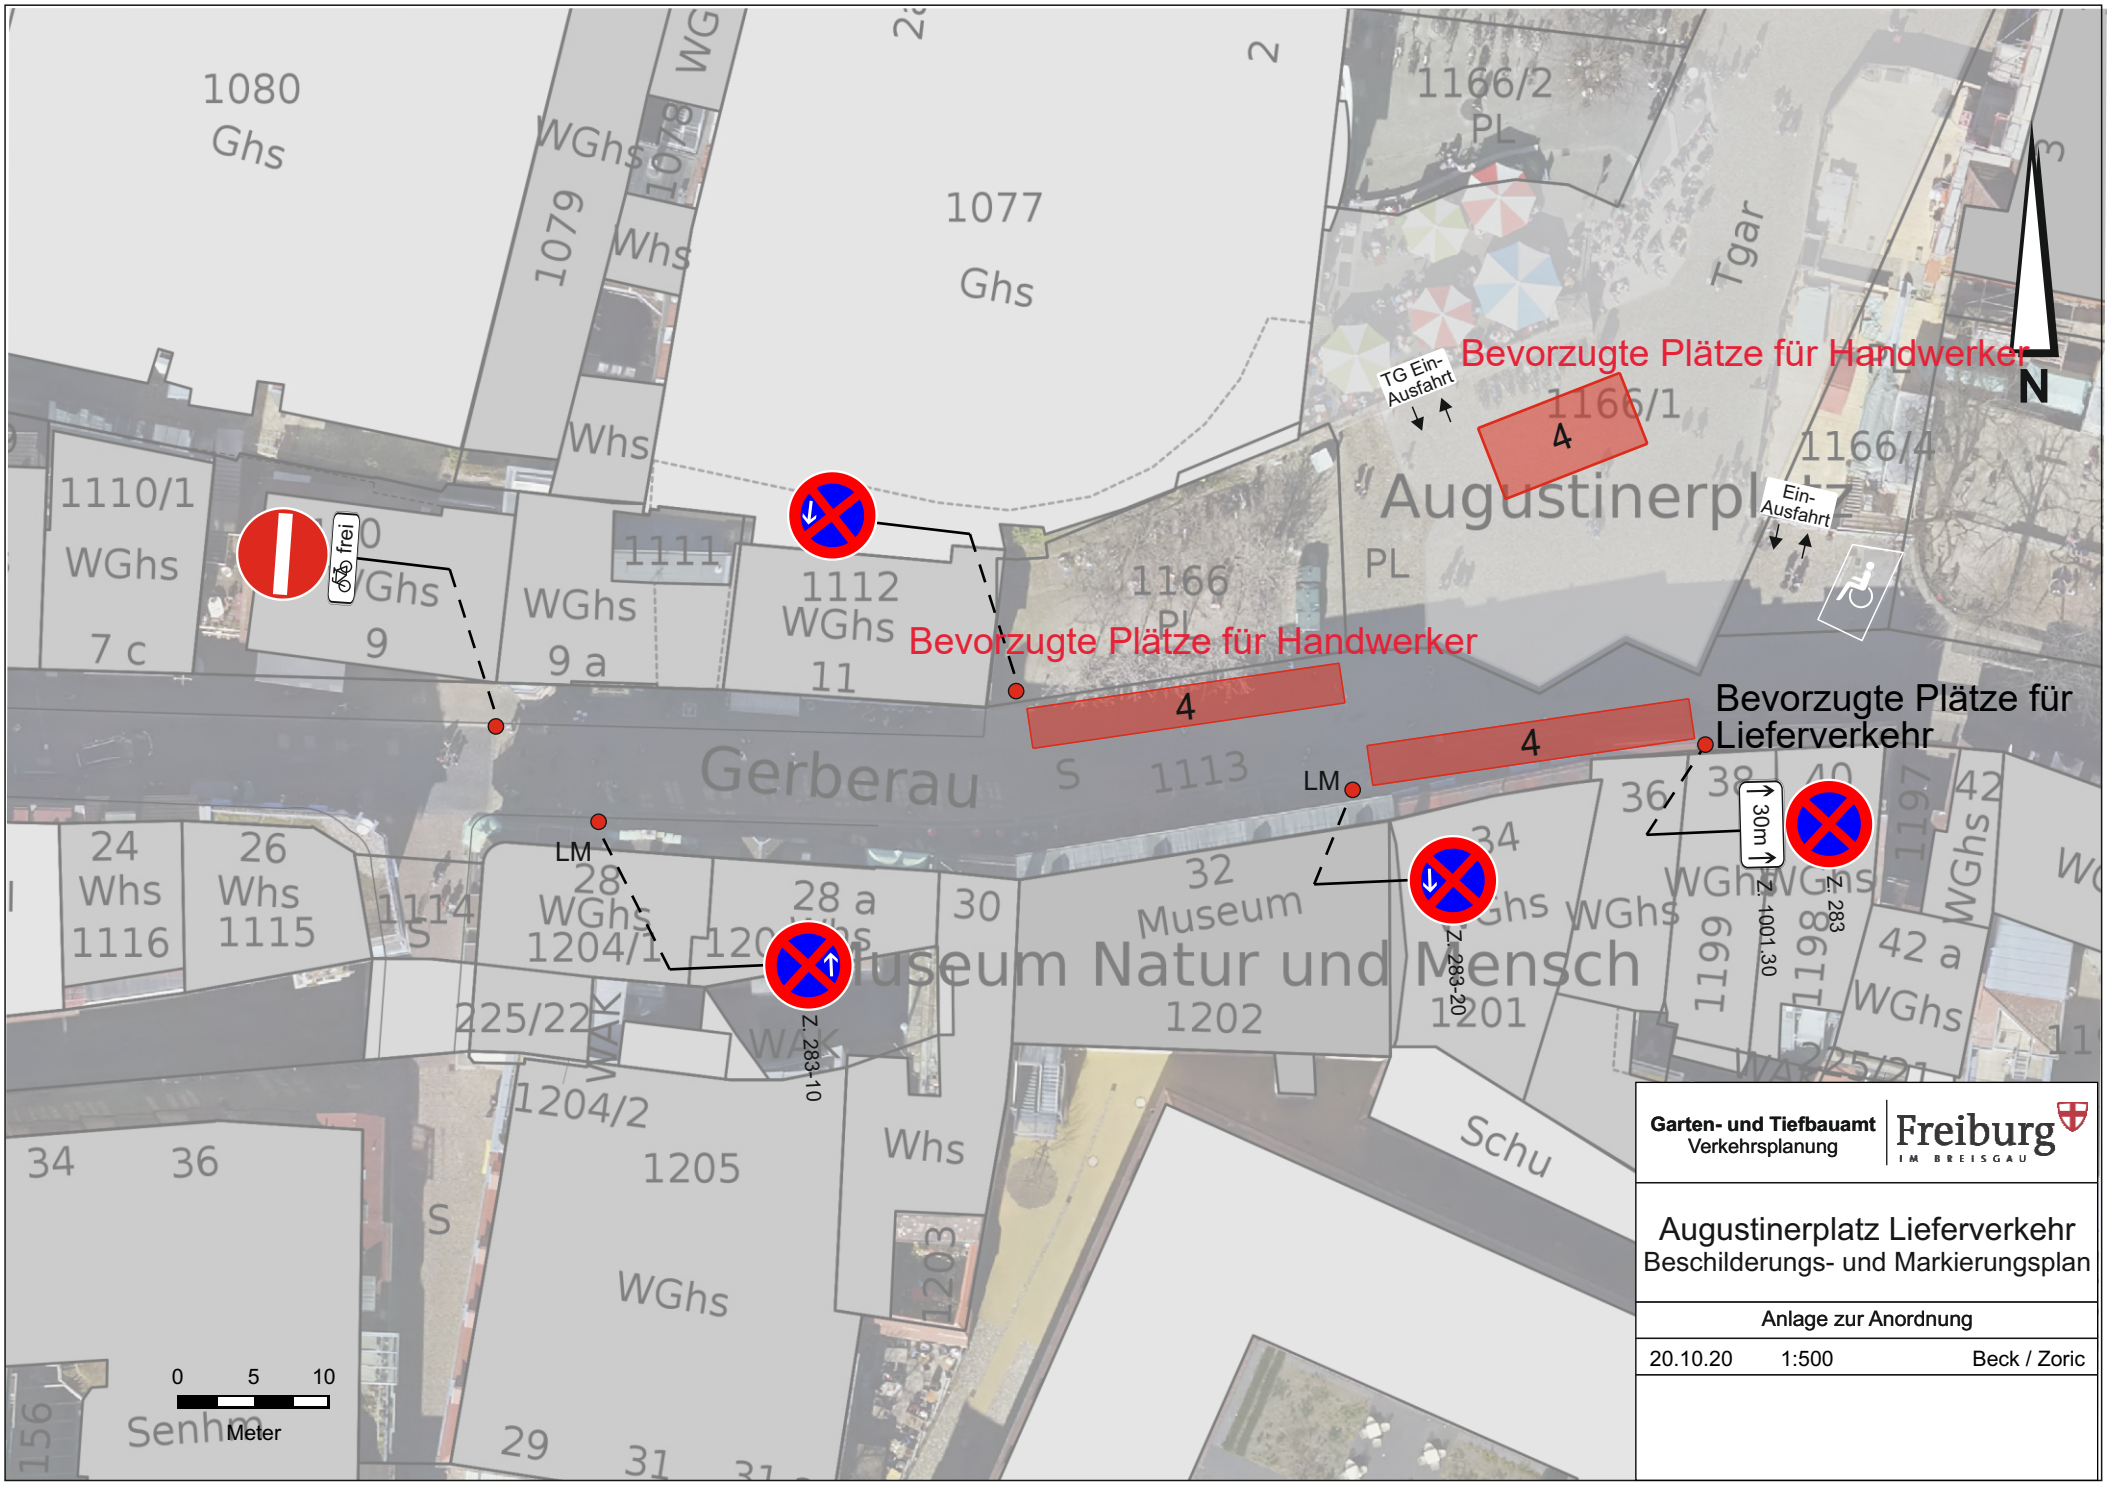

L:\GuT\ABT3 VPL\32 VS\Orzel\Anordnungspläne\A\Augustinerplatz\AugustinerplatzLieferverkehr_20.10.20.cdr